
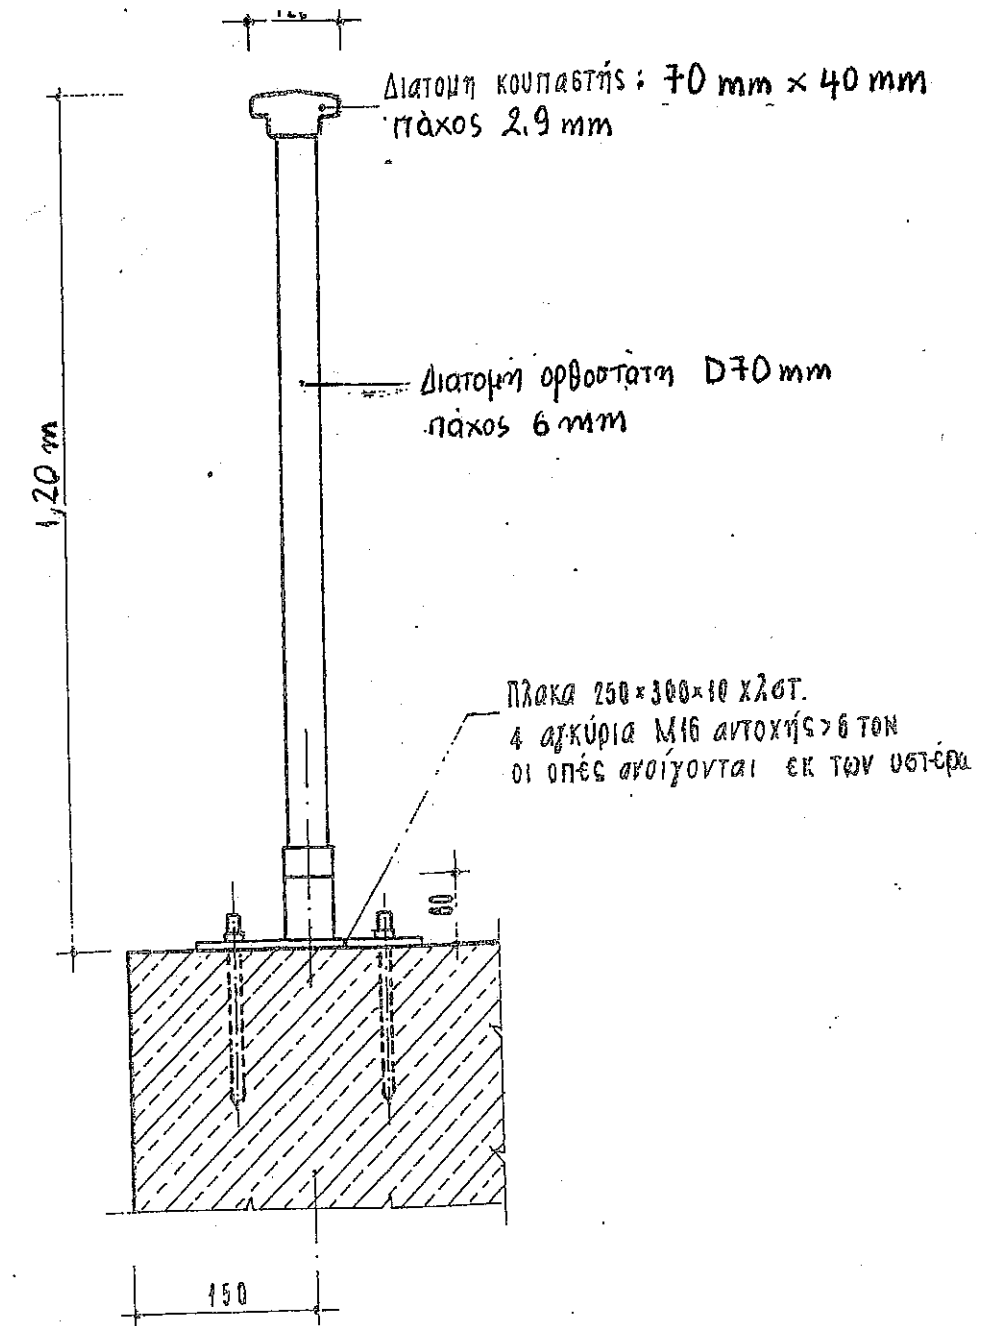


ΚΙΓΚΛΙΔΩΜΑ

Ο Ψ Η

Τ Ο Μ Η

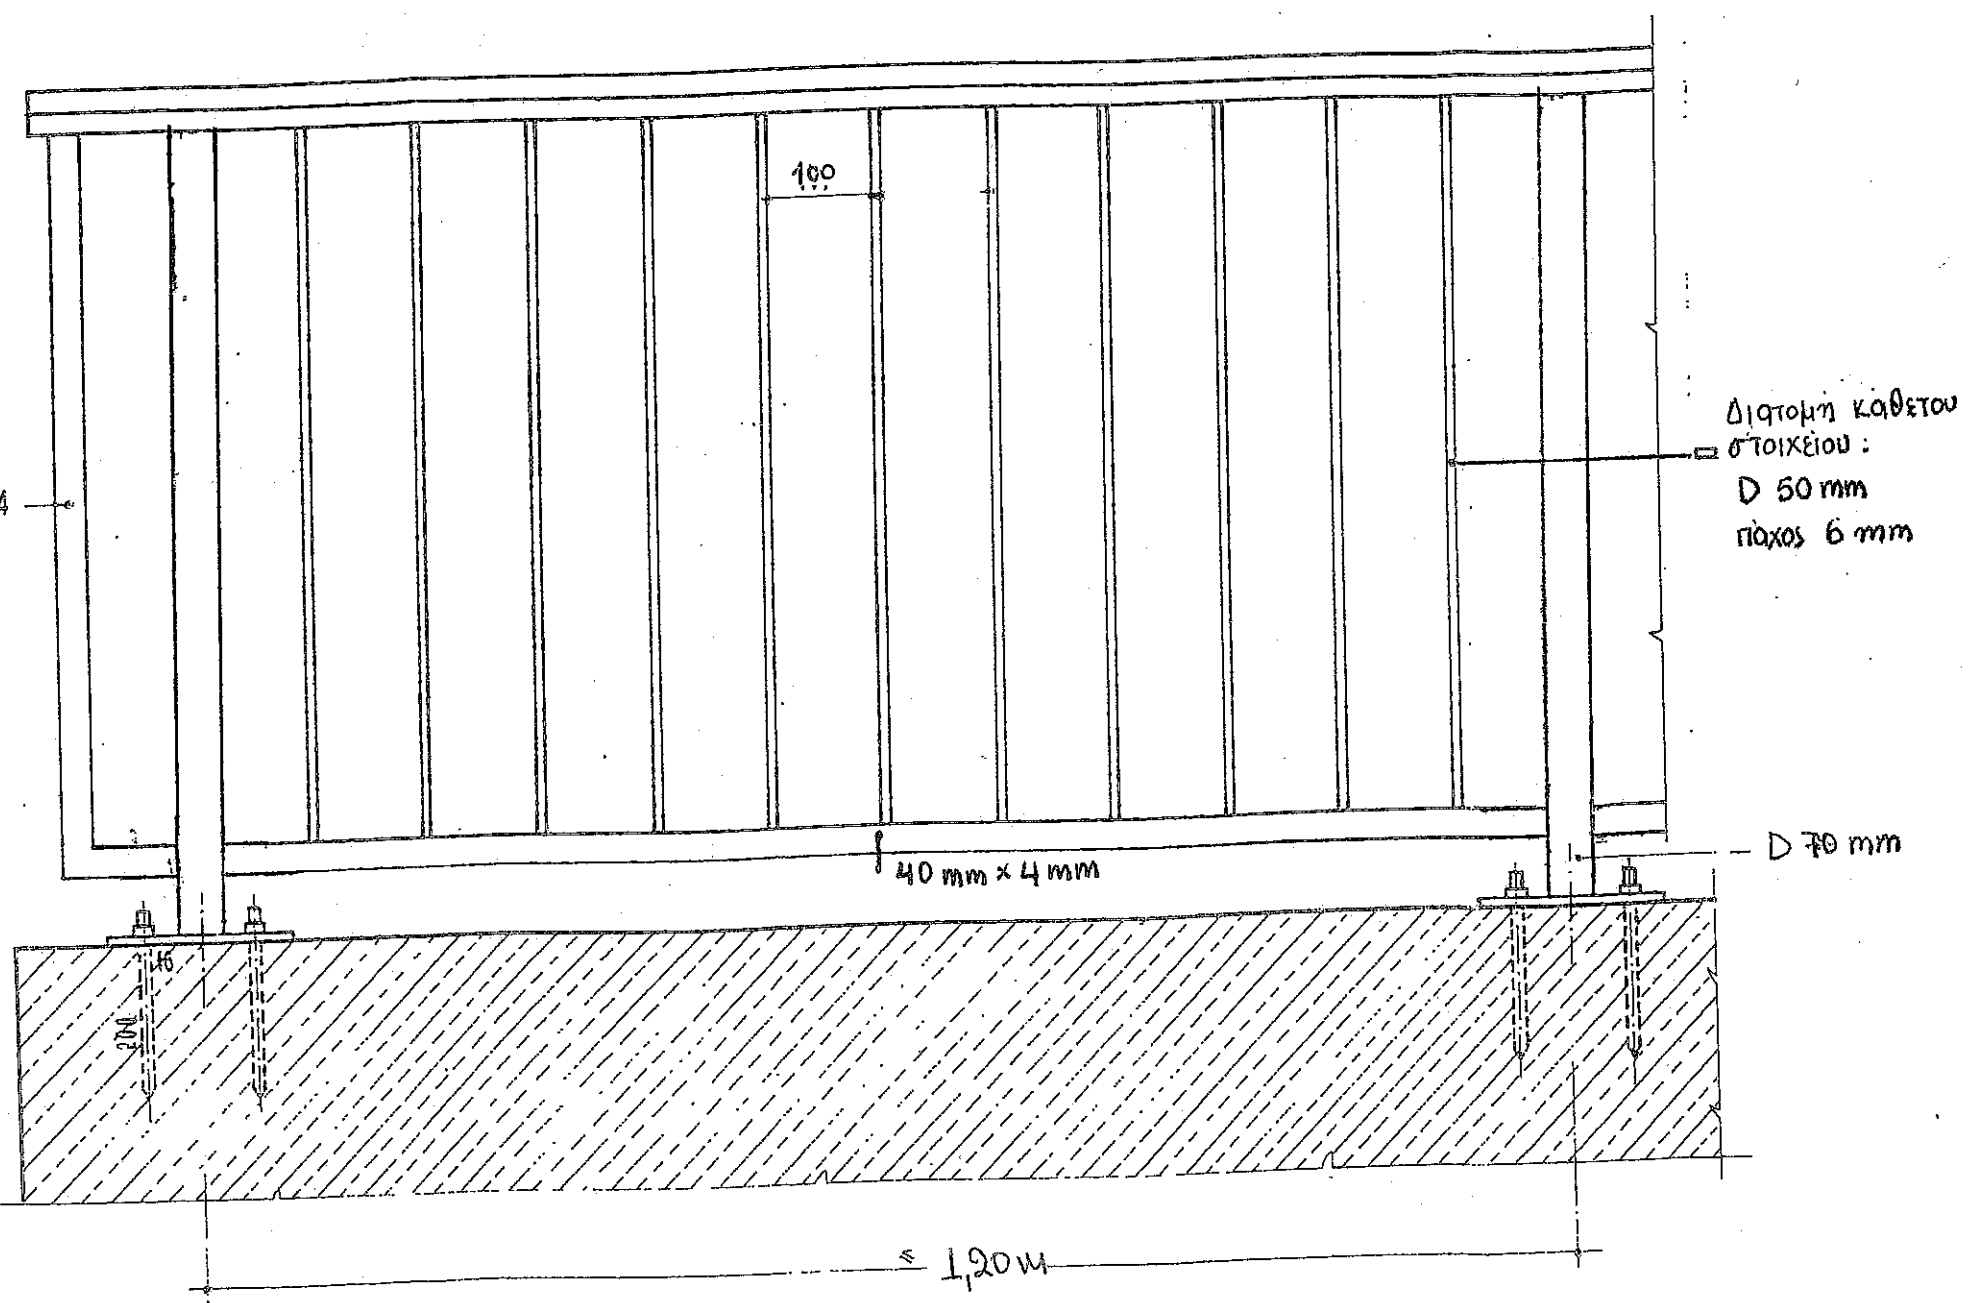

ΣΥΝΤΑΧΘΗΚΕ

Maria Koufou
ΜΑΡΙΑ ΚΟΥΦΟΥ
ΠΟΛ. ΜΗΧ ΜΕ Α' Β

Ε ΛΕΓΧΘΗΚΕ
Η ΠΡΟΣΤΑΜΕΝΗ ΤΟΥ ΓΜΗΜΑΤΟΣ
ΣΥΓΚΟΙΝΩΝΙΑΚΩΝ ΕΡΓΩΝ

V. Tampakioti
Β. ΤΑΜΠΑΚΙΩΤΗ
ΤΟΠ. ΜΗΧ ΜΕ Α' Β

ΘΕΩΡΗΘΗΚΕ
Η ΔΙΕΥΘΥΝΤΡΙΑ
ΤΗΣ ΔΙΕΥΘΥΝΣΗΣ ΤΕΧΝΙΚΩΝ ΕΡΓΩΝ

E. Karagianni
Ε. ΚΑΡΑΓΙΑΝΝΗ
ΠΟΛ. ΜΗΧ ΜΕ Α' Β